Faience 10 mm

WEDI

10 12 30 40 50 80

Réservation WEDI
à prévoir
(découpe)

PRINCIPE WEDI SDB

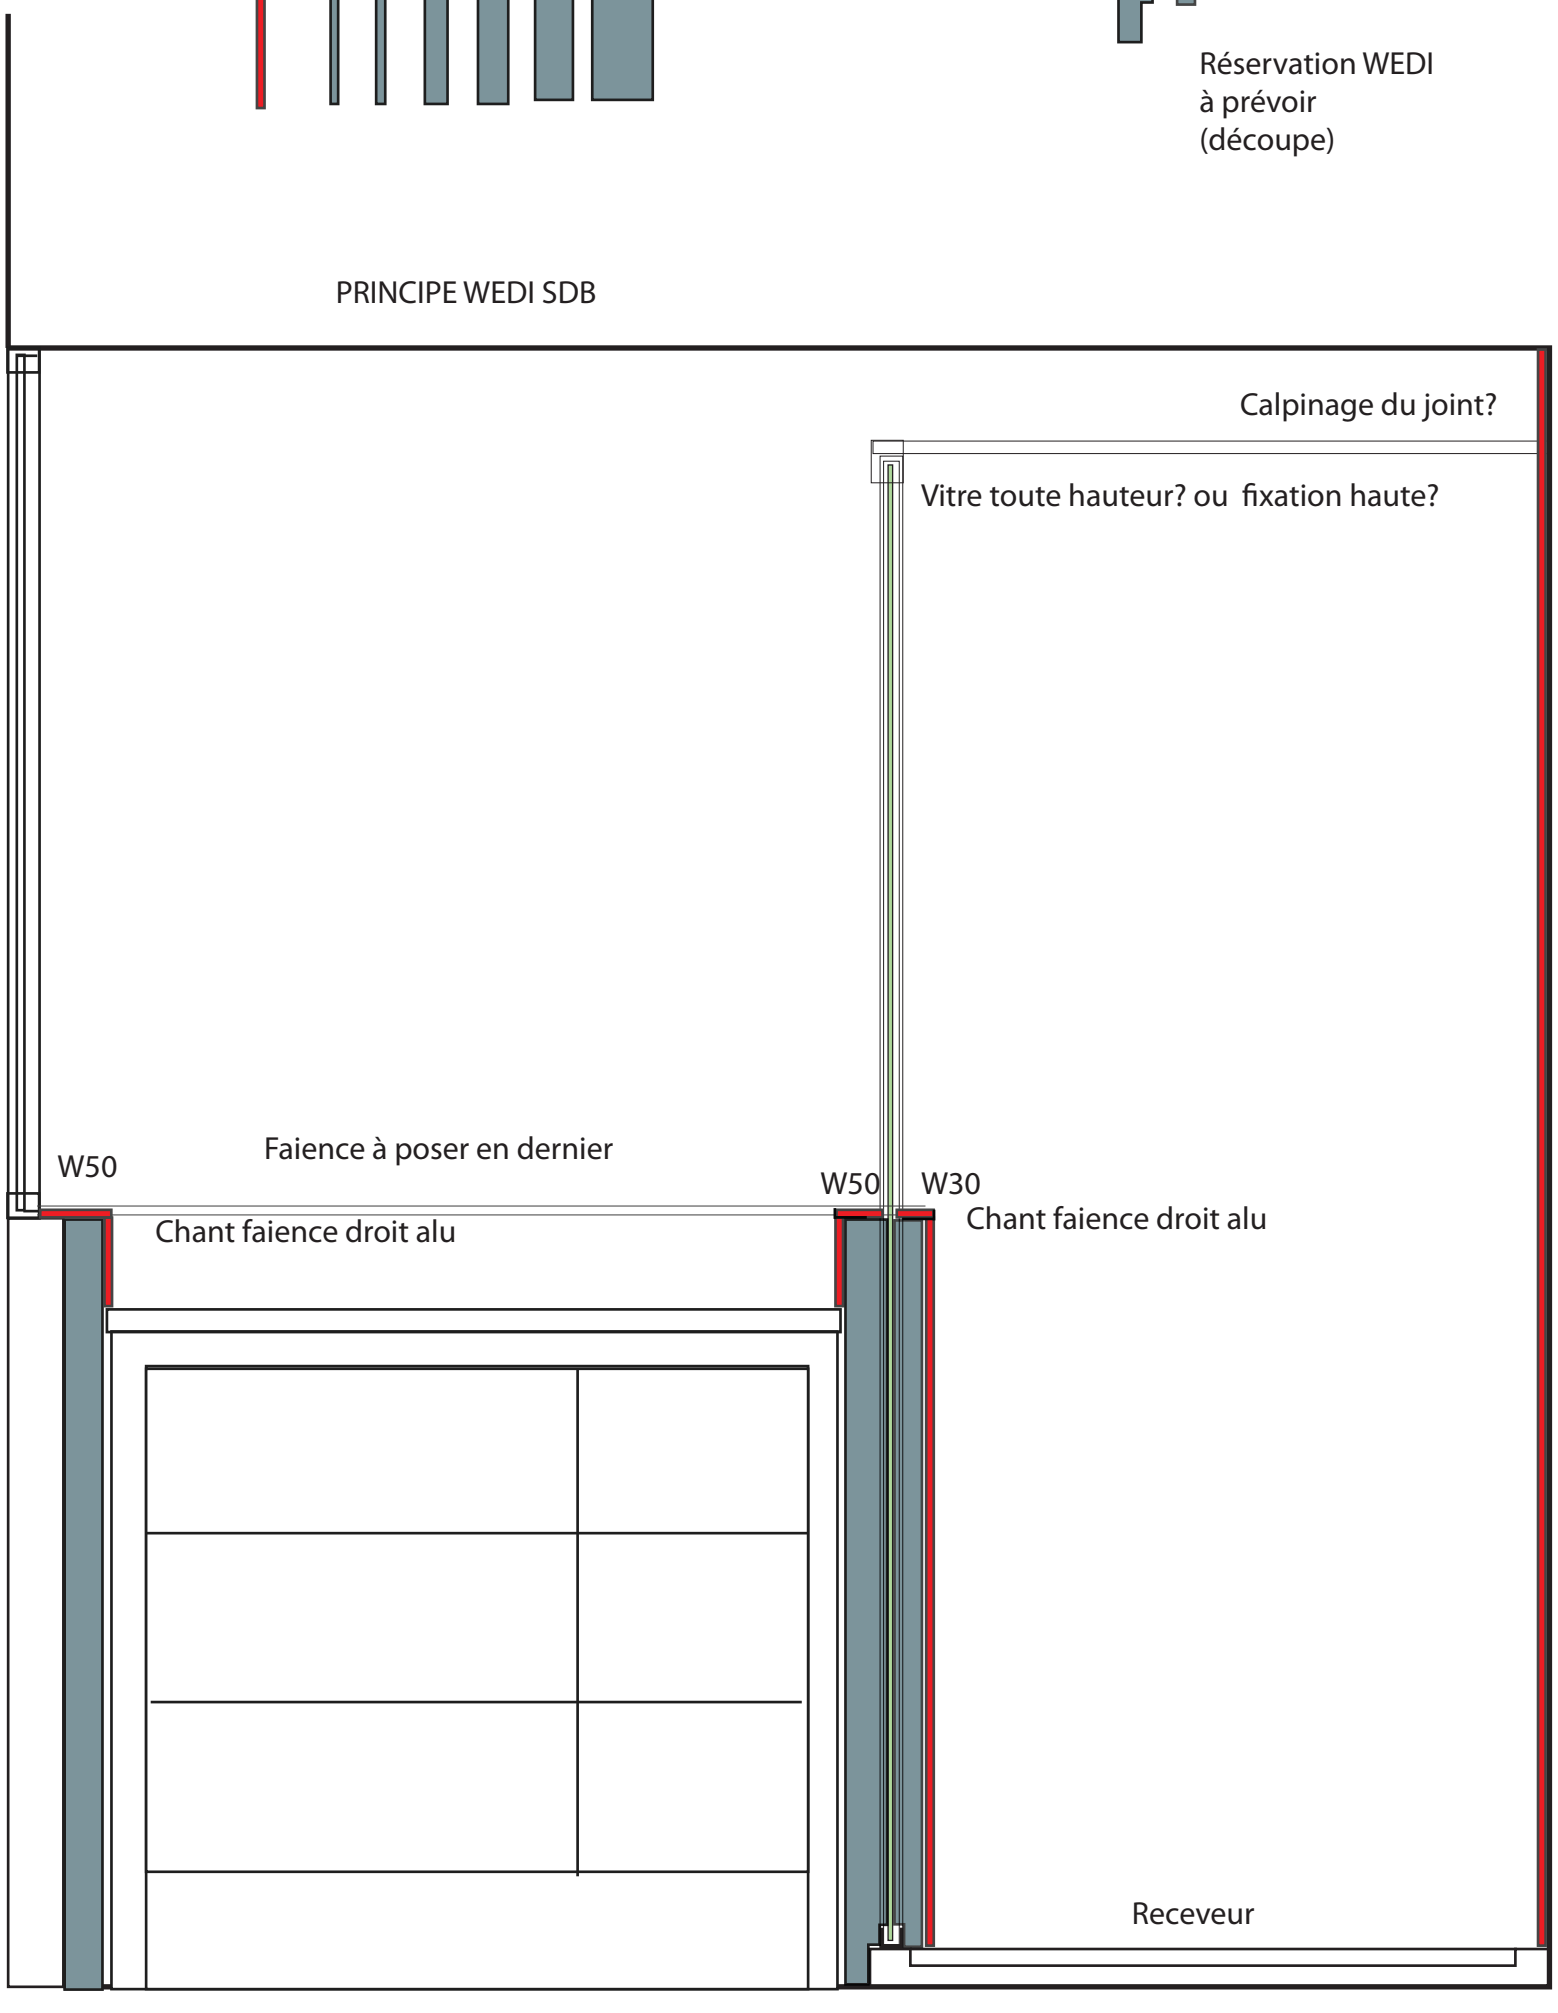

106.5

Longueur muret selon calepinage faience
et proportions meuble vasque